

CREATION DU PARC
D'ATTRACTIONS A
EMOTIONS MUSICALES
MELOFOLIA

PLAN

- PA50 - ERP 7b
Plan d'accessibilité
du parking

ECHELLE


-

DATE

- Déc. 2022

MODIFICATION

-

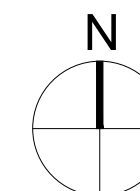

MAITRISE
D'OUVRAGE


DREAMGEST FRANCE
5, Place du Marché
87500 Saint-Yrieix-La-Perche

MAITRISE D'OEUVRE

Architecte mandataire:
CoCo Architecture
Paysagiste: APP Dodeman
BET: Odetec
Conception parcs à thèmes:
Sites & Cie
Economie: Delomenie
Acousticien: AcousticA
Eclairagiste: Wonderflight
Environnement: Nobatek



La Touille / BP9
24250 Cénac & St Julien
T +33 (0)5 53 31 10 42
F +33 (0)5 53 31 98 00
dordogne@cocoarchitecture.fr
rcs 481 595 288 00038

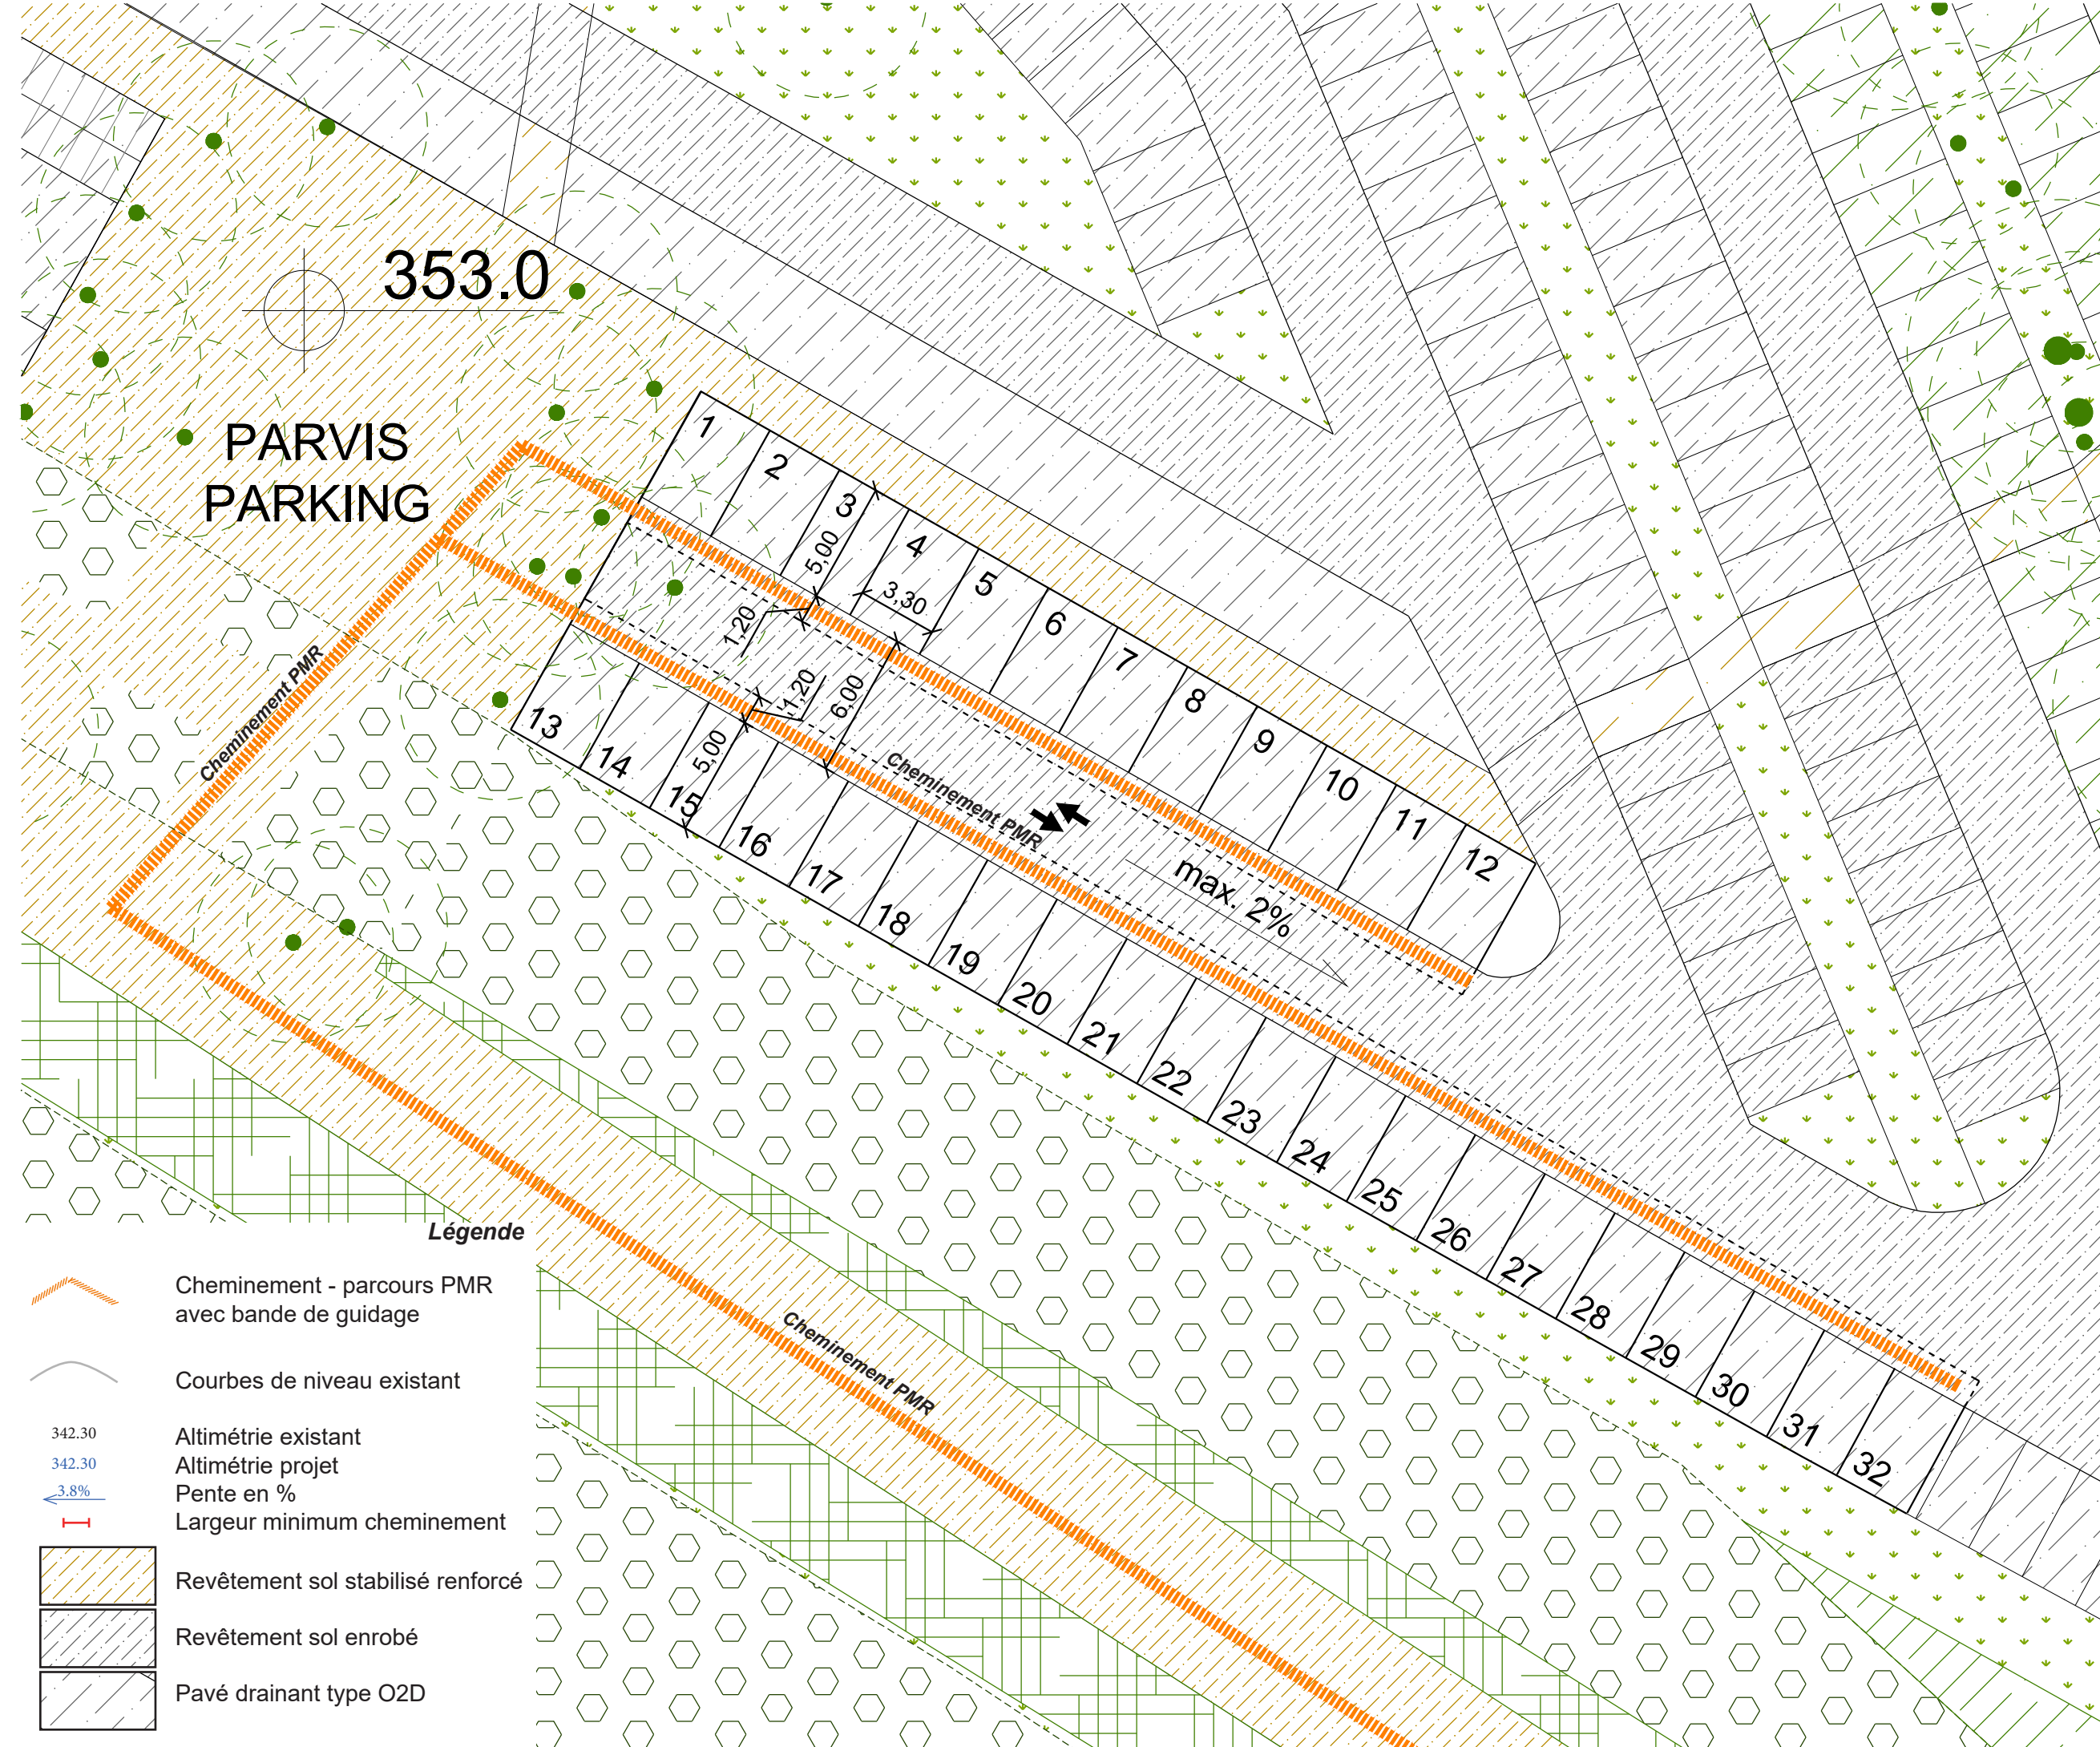

Légende

- Cheminement - parcours PMR avec bande de guidage
- Courbes de niveau existant
- 342.30 Altimétrie existant
- 342.30 Altimétrie projet
- 3.8% Pente en %
- Largeur minimum cheminement
- Revêtement sol stabilisé renforcé
- Revêtement sol enrobé
- Pavé drainant type O2D