

**CREATION DU PARC
D'ATTRACTIONS A
EMOTIONS MUSICALES
MELOFOLIA**

PLAN

– PA50 - ERP 7c
Plan des dispositifs
d'éclairage extérieur

ECHELLE


–

DATE

– Déc. 2022

MODIFICATION

–

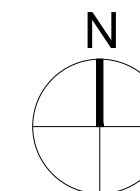

**MAITRISE
D'OUVRAGE**


DREAMGEST FRANCE
5, Place du Marché
87500 Saint-Yrieix-La-Perche

MAITRISE D'OEUVRE

Architecte mandataire:
CoCo Architecture
Paysagiste: APP Dodeman
BET: Odetec
Conception parcs à thèmes:
Sites & Cie
Economie: Delomenie
Acousticien: AcousticA
Eclairagiste: Wonderfulight
Environnement: Nobatek



La Touille / BP9
24250 Cénac & St Julien
T +33 (0)5 53 31 10 42
F +33 (0)5 53 31 98 00
dordogne@cocoarchitecture.fr
rcs 481 595 288 00038

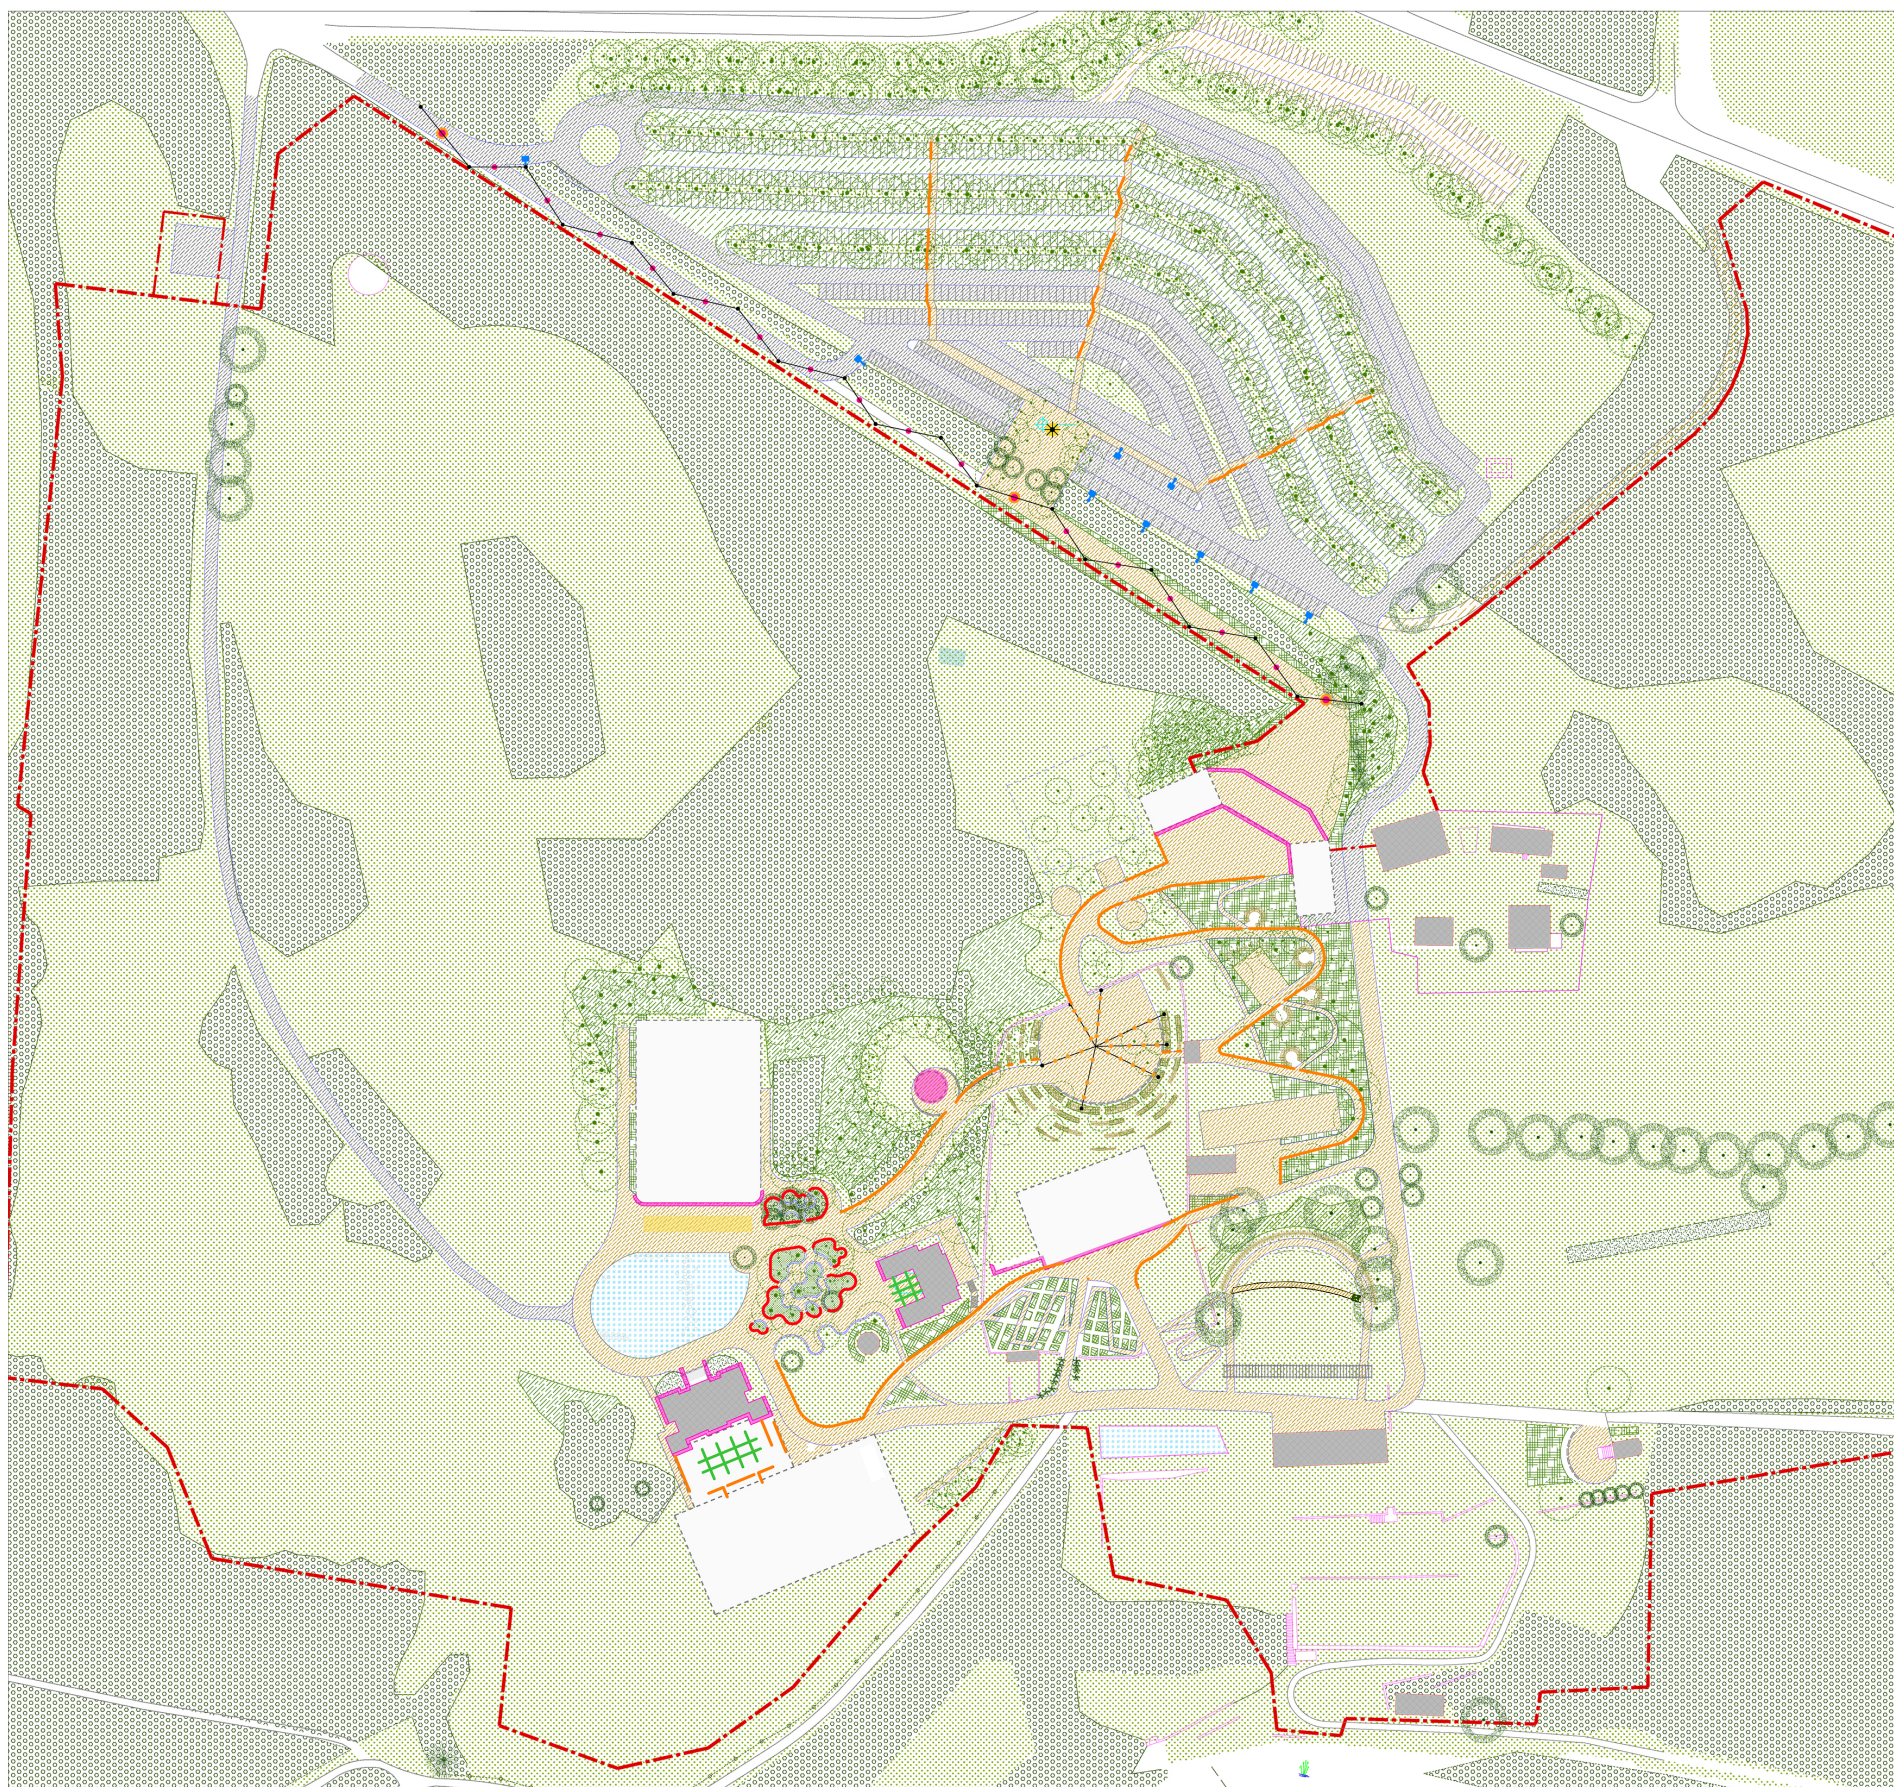

Légende éclairage

- 1- Petite lanterne suspendue sur câble pour éclairage de l'allée d'entrée
Lanterne avec cache décoratif personnalisé (Ø23cm), optique elliptique, LED 25W, 2700K, IRC>70, IP66, IK08
+système de suspension à 4/5m de haut : câble suspension / câble alimentation / mat support
- 2- Grande lanterne suspendue sur câble pour éclairage de l'allée d'entrée et signalétique
Lanterne avec cache décoratif personnalisé (Ø61cm), optique elliptique, LED 50W, 2700K, IRC>70, IP66, IK08
+ système de suspension à 4/5m de haut : câble suspension / câble alimentation / mat support
- 3-Grand mât totem sur le parvis du parking
Mât en bois avec éléments signalétiques jour/nuit, hauteur 15m environ
Groupe de 6 à 8 projecteurs : projecteur orientable, optique semi-extensive, LED 53W, 2700K, IRC>80, IP67, IK10
- 4-Luminaire voirie sur mât de 6m de haut, pour l'éclairage du parking PMR
Luminaire, optique asymétrique-elliptique, LED 35W, 2700K, IRC>80, IP66, IK07
+mât cylindro-conique de 6m
- 5-Micro-spot intégré dans main courante, pour éclairage des cheminements piétons PMR
Micro-projecteur optique asymétrique, LED 1,4W-3V, 2700K, IRC>80, IP66, IK10
(espacement = 1,5m) + alimentation déportée
- 6-Micro-spot intégré sous les bancs, pour éclairage des cheminements piétons PMR
Micro-projecteur optique asymétrique, LED 1,4W-3V, 2700K, IRC>80, IP66, IK10
(espacement = 1,5m) + alimentation déportée
- 7-Petits luminaires sur câbles tendus au-dessus de la placette
Petit luminaire suspendu sur câble, semi-diffusant avec abat-jour, LED 8W/24V, 2700K, IRC>80, IP67, IK10
+double câble tension + alimentation 48W + fixations + mât central + mâts périphériques + alimentation déportée
- 8-Petits luminaires sur câbles tendus (extension terrasse château / terrasse écuries)
Petit luminaire suspendu sur câble, semi-extensif, LED 8W/24V, 2700K, IRC>80, IP67, IK10
+double câble tension + alimentation 48W + fixations + mât central + alimentation déportée (fixation sur pergola ou façades)
- 9-Mise en lumière des bâtiments et éclairage de leurs abords (matériel adapté en fonction de l'architecture, intégration recherchée)
Projecteurs et luminaires, photométries variées, LED 2700K et 3000K
Différentes typologies de matériel
- 10-Eclairage intégré au sol
Ligne lumineuse diffusante encastrée en sol, LED 3000K, pilotage DMX

Dispositif d'éclairage extérieur pour circulations PMR