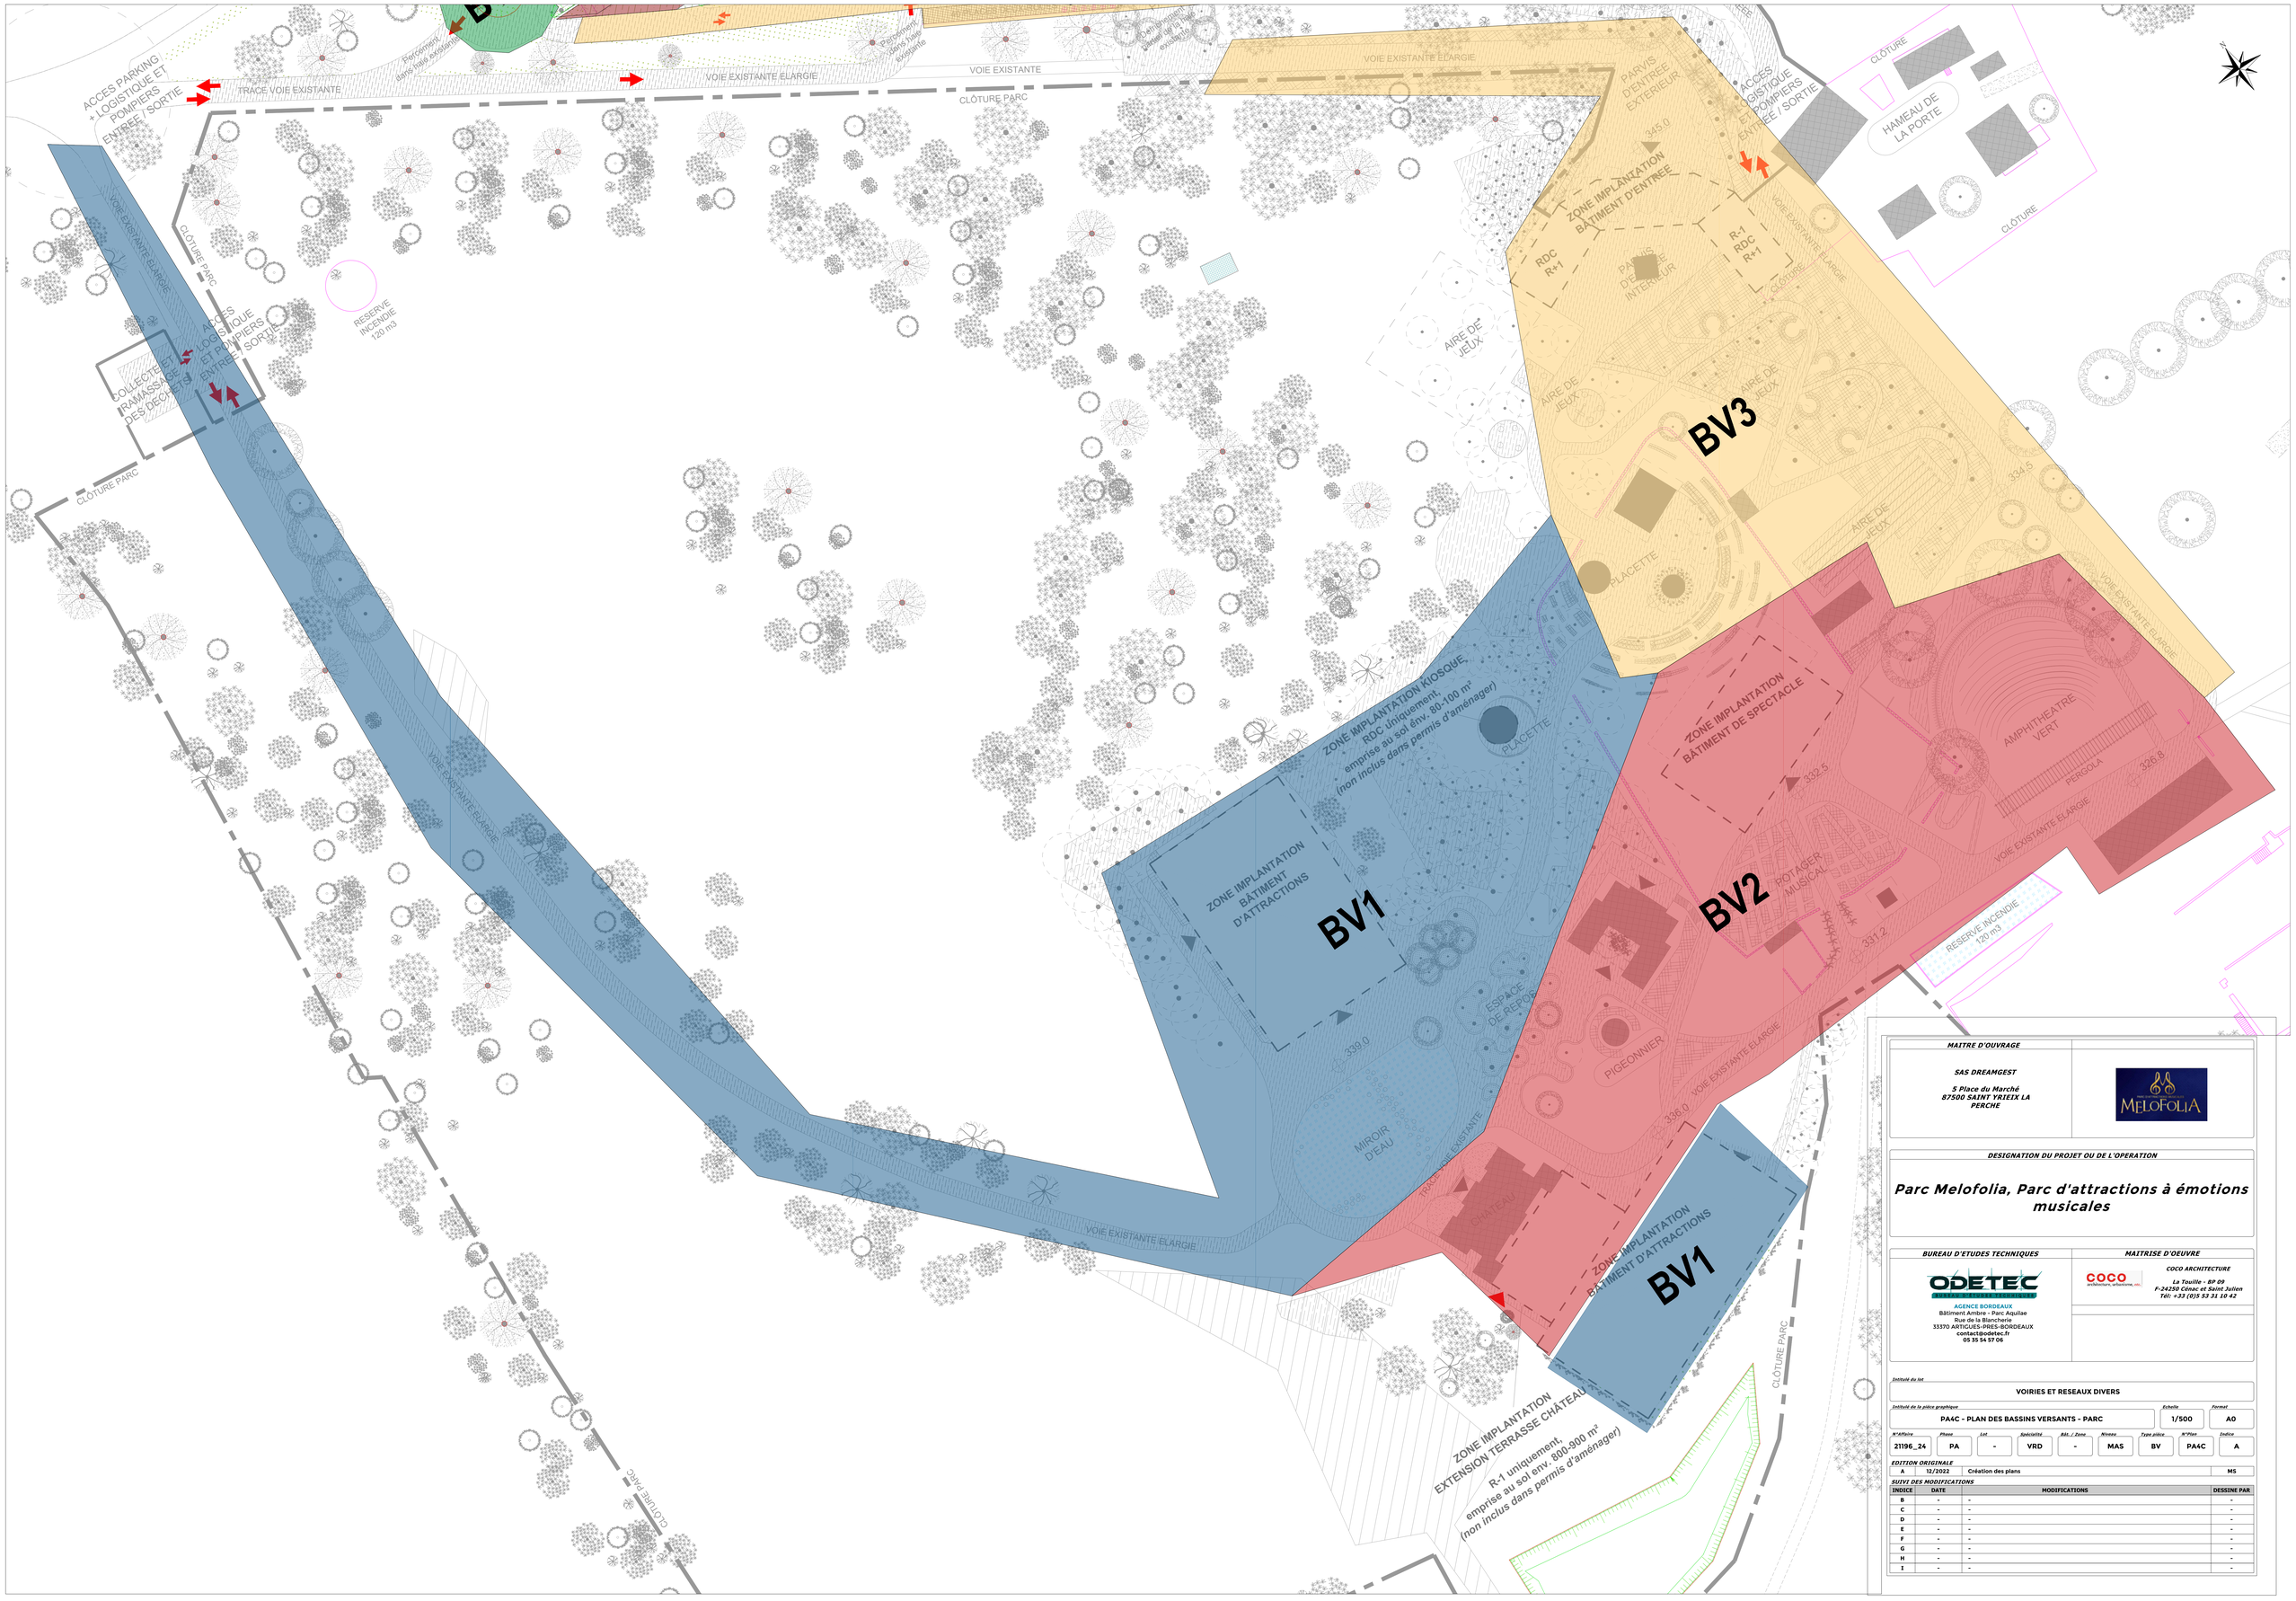

MAITRE D'OUVRAGE

SAS DREAMGEST

5 Place du Marché
87500 SAINT YRIEIX LA PERCHE

MELOFOLIA

DESIGNATION DU PROJET OU DE L'OPERATION

Parc Melofolia, Parc d'attractions à émotions musicales

BUREAU D'ETUDES TECHNIQUES

ODETEC
BUREAU D'ETUDES TECHNIQUES

AGENCE BORDEAUX
Bâtiment Ambre - Parc Aquilae
Rue de la Blancherie
33370 ARTIGUES-PRES-BORDEAUX
contact@odetec.fr
05 35 54 57 06

MAITRISE D'OEUVRE

COCO
architecture, urbanisme, etc.

COCO ARCHITECTURE
La Touille - BP 09
F-24250 Cénac et Saint Julien
Tél: +33 (0)5 53 31 10 42

Intitulé du lot

VOIRIES ET RESEAUX DIVERS

Intitulé de la pièce graphique	Echelle	Format
PA4C - PLAN DES BASSINS VERSANTS - PARC	1/500	A0

N°Affaire	Phase	Lot	Spécialité	Bât. / Zone	Niveau	Type pièce	N°Plan	Indice
21196_24	PA	-	VRD	-	MAS	BV	PA4C	A

EDITION ORIGINALE

A	12/2022	Création des plans	MS

SUIVI DES MODIFICATIONS

INDICE	DATE	MODIFICATIONS	DESSINE PAR
B	-	-	-
C	-	-	-
D	-	-	-
E	-	-	-
F	-	-	-
G	-	-	-
H	-	-	-
I	-	-	-