





François PESNEAU

ANNEXE 1: Plans des installations

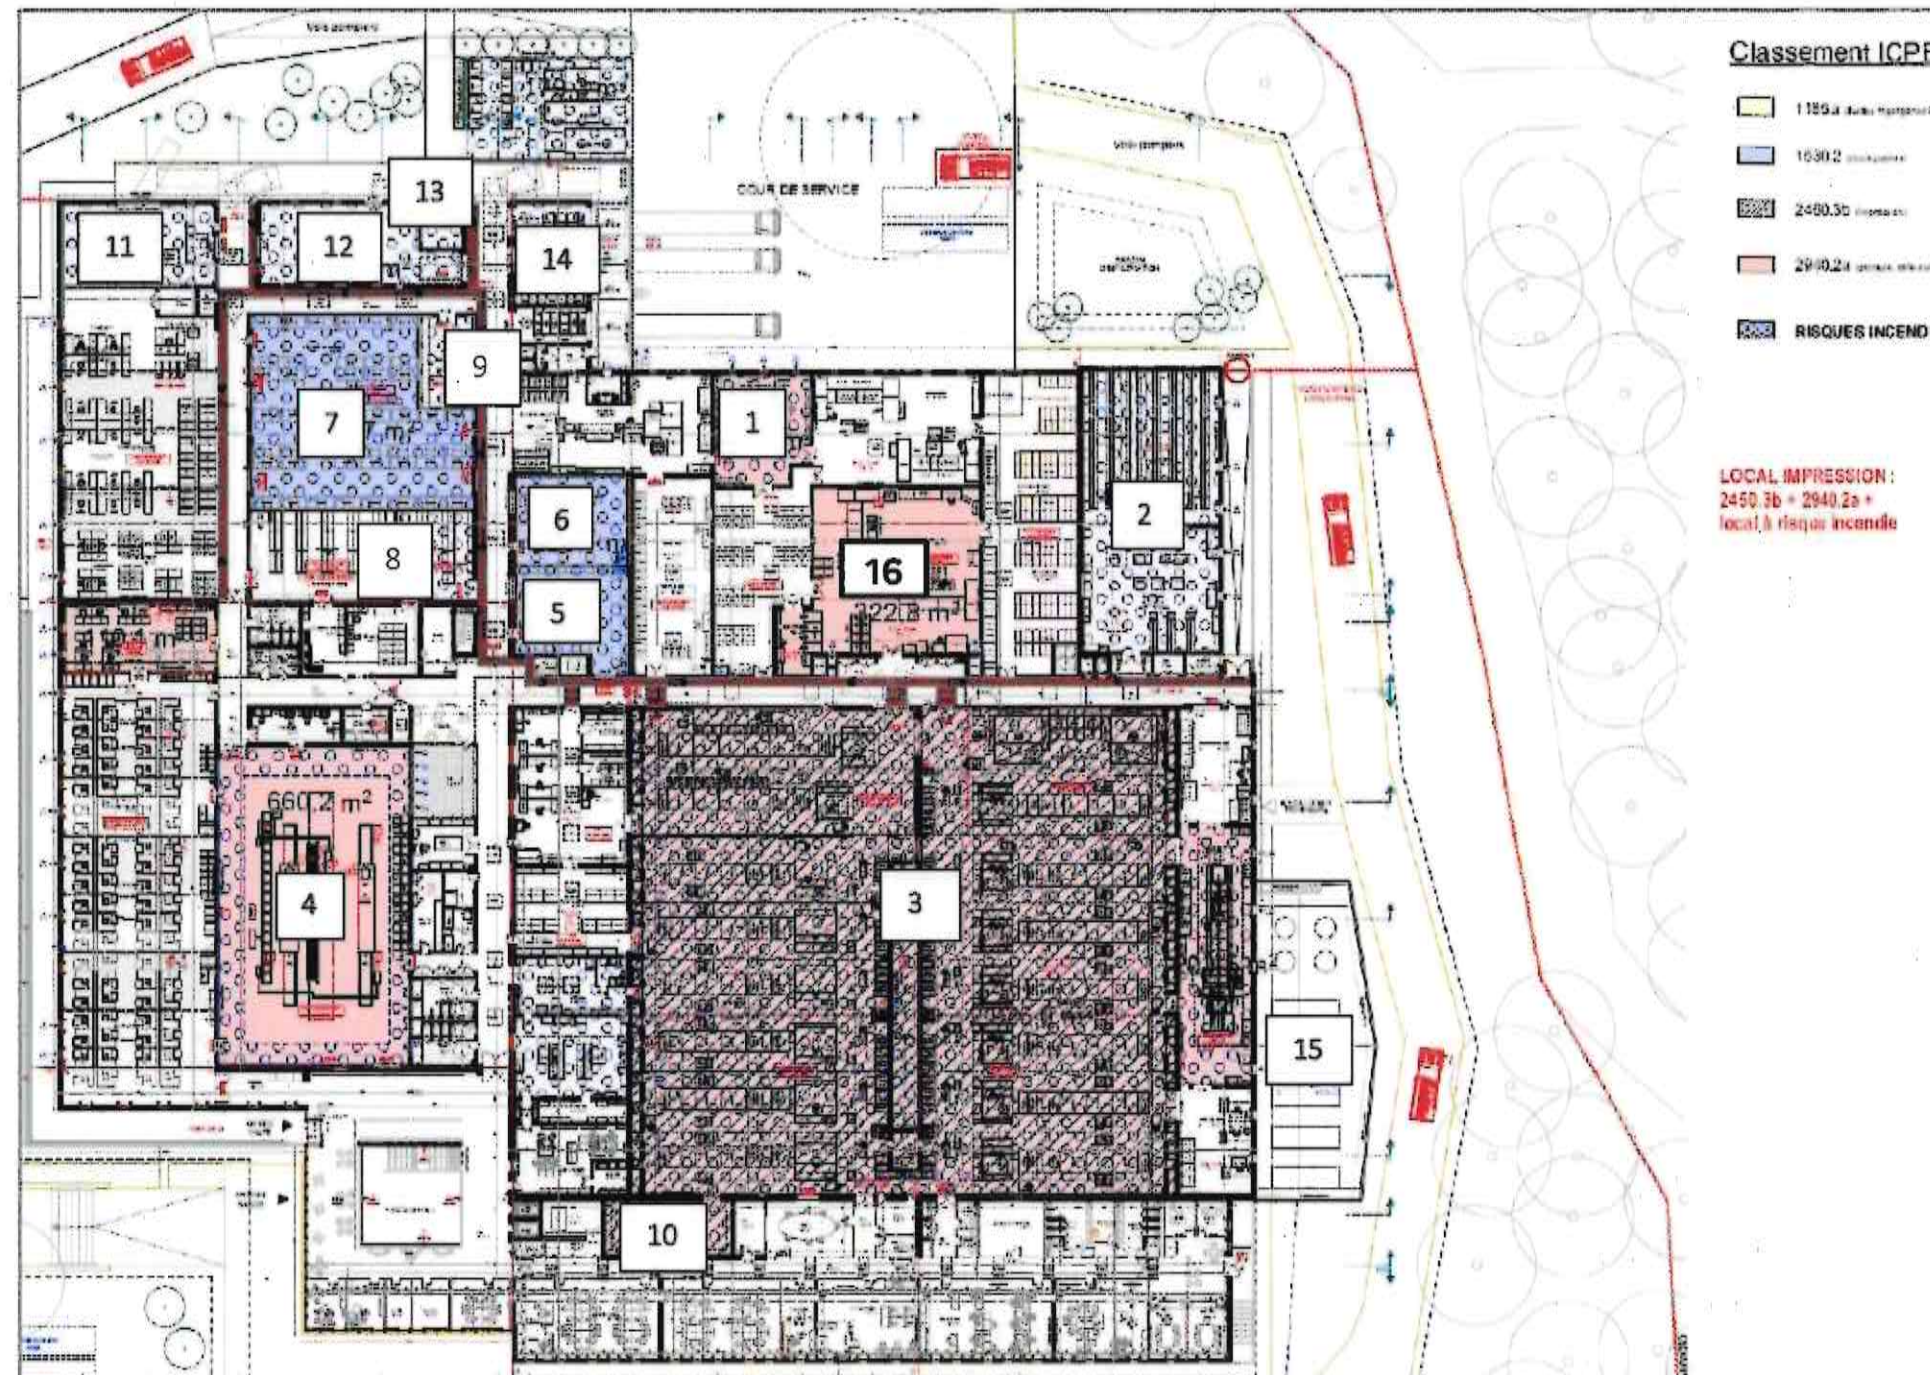

Plan des locaux classés ICPE et des zones à risques du rez-de-chaussée : : niveau RDC : atelier montage (1), atelier fabrication et stockage couleurs (2), atelier impression (3), atelier cuisson (4), locaux de stockage papier (5), cartons et cuir (6), boîtes orange (7), chromos (8), tissus et pots (9), boîtes décomposition dans le Kardex (10), solvants (11), atelier maintenance (12) et local de charge (13), la zone de réception/expédition des produits, la cour anglaise PAC et thermo-frigo-pompes (15) atelier insolation (16)


François PESNEAU

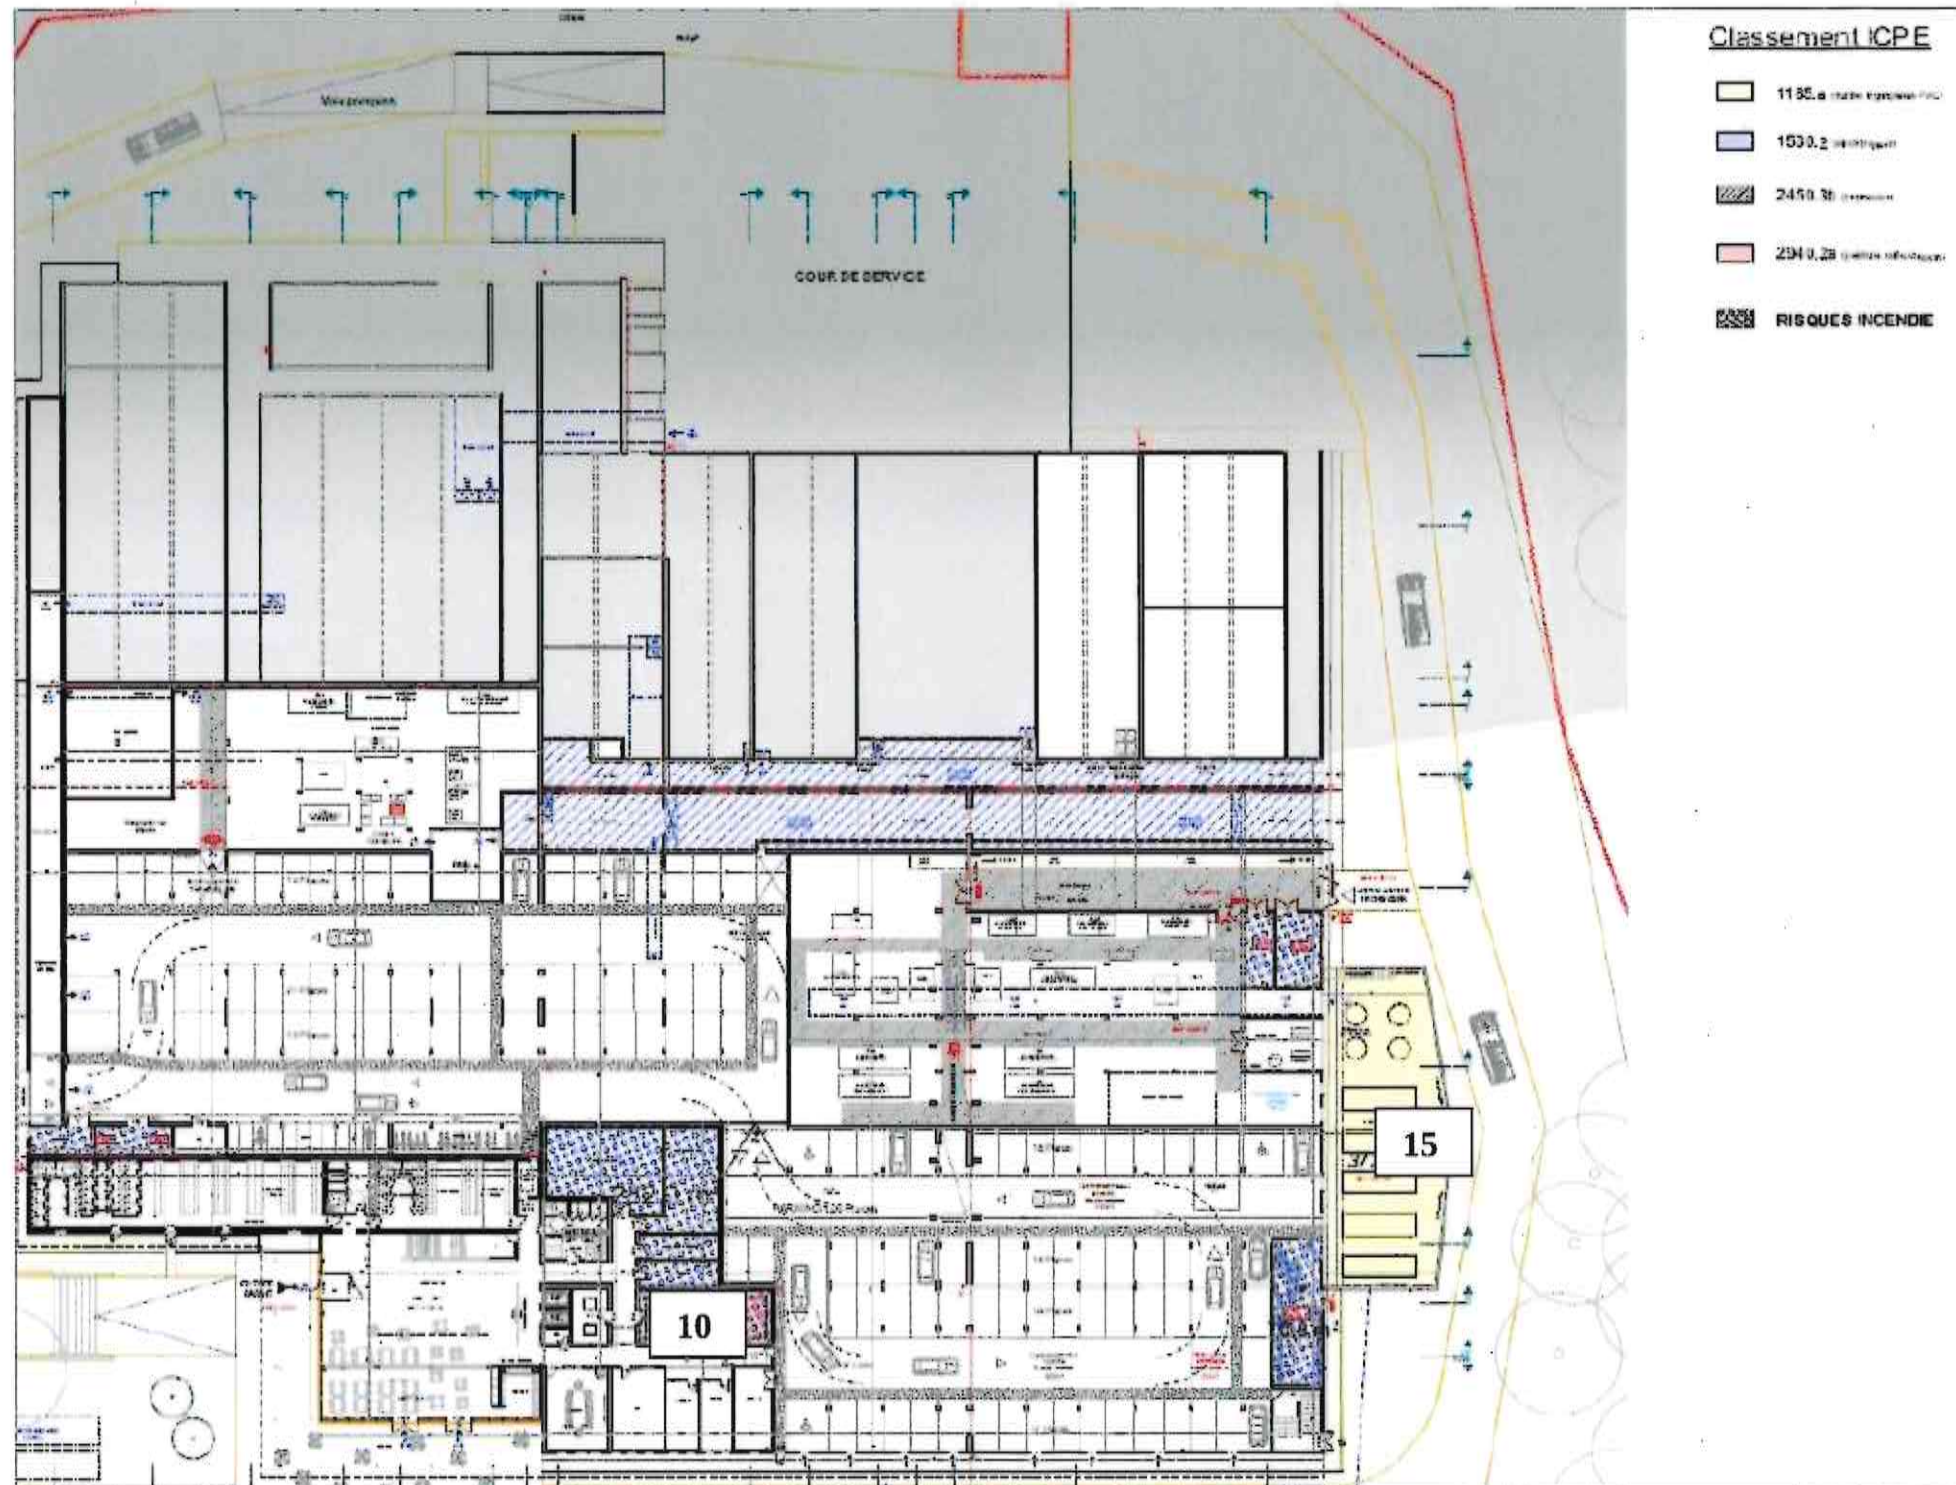

Plan des locaux classés ICPE et des zones à risques du rez-de-jardin