

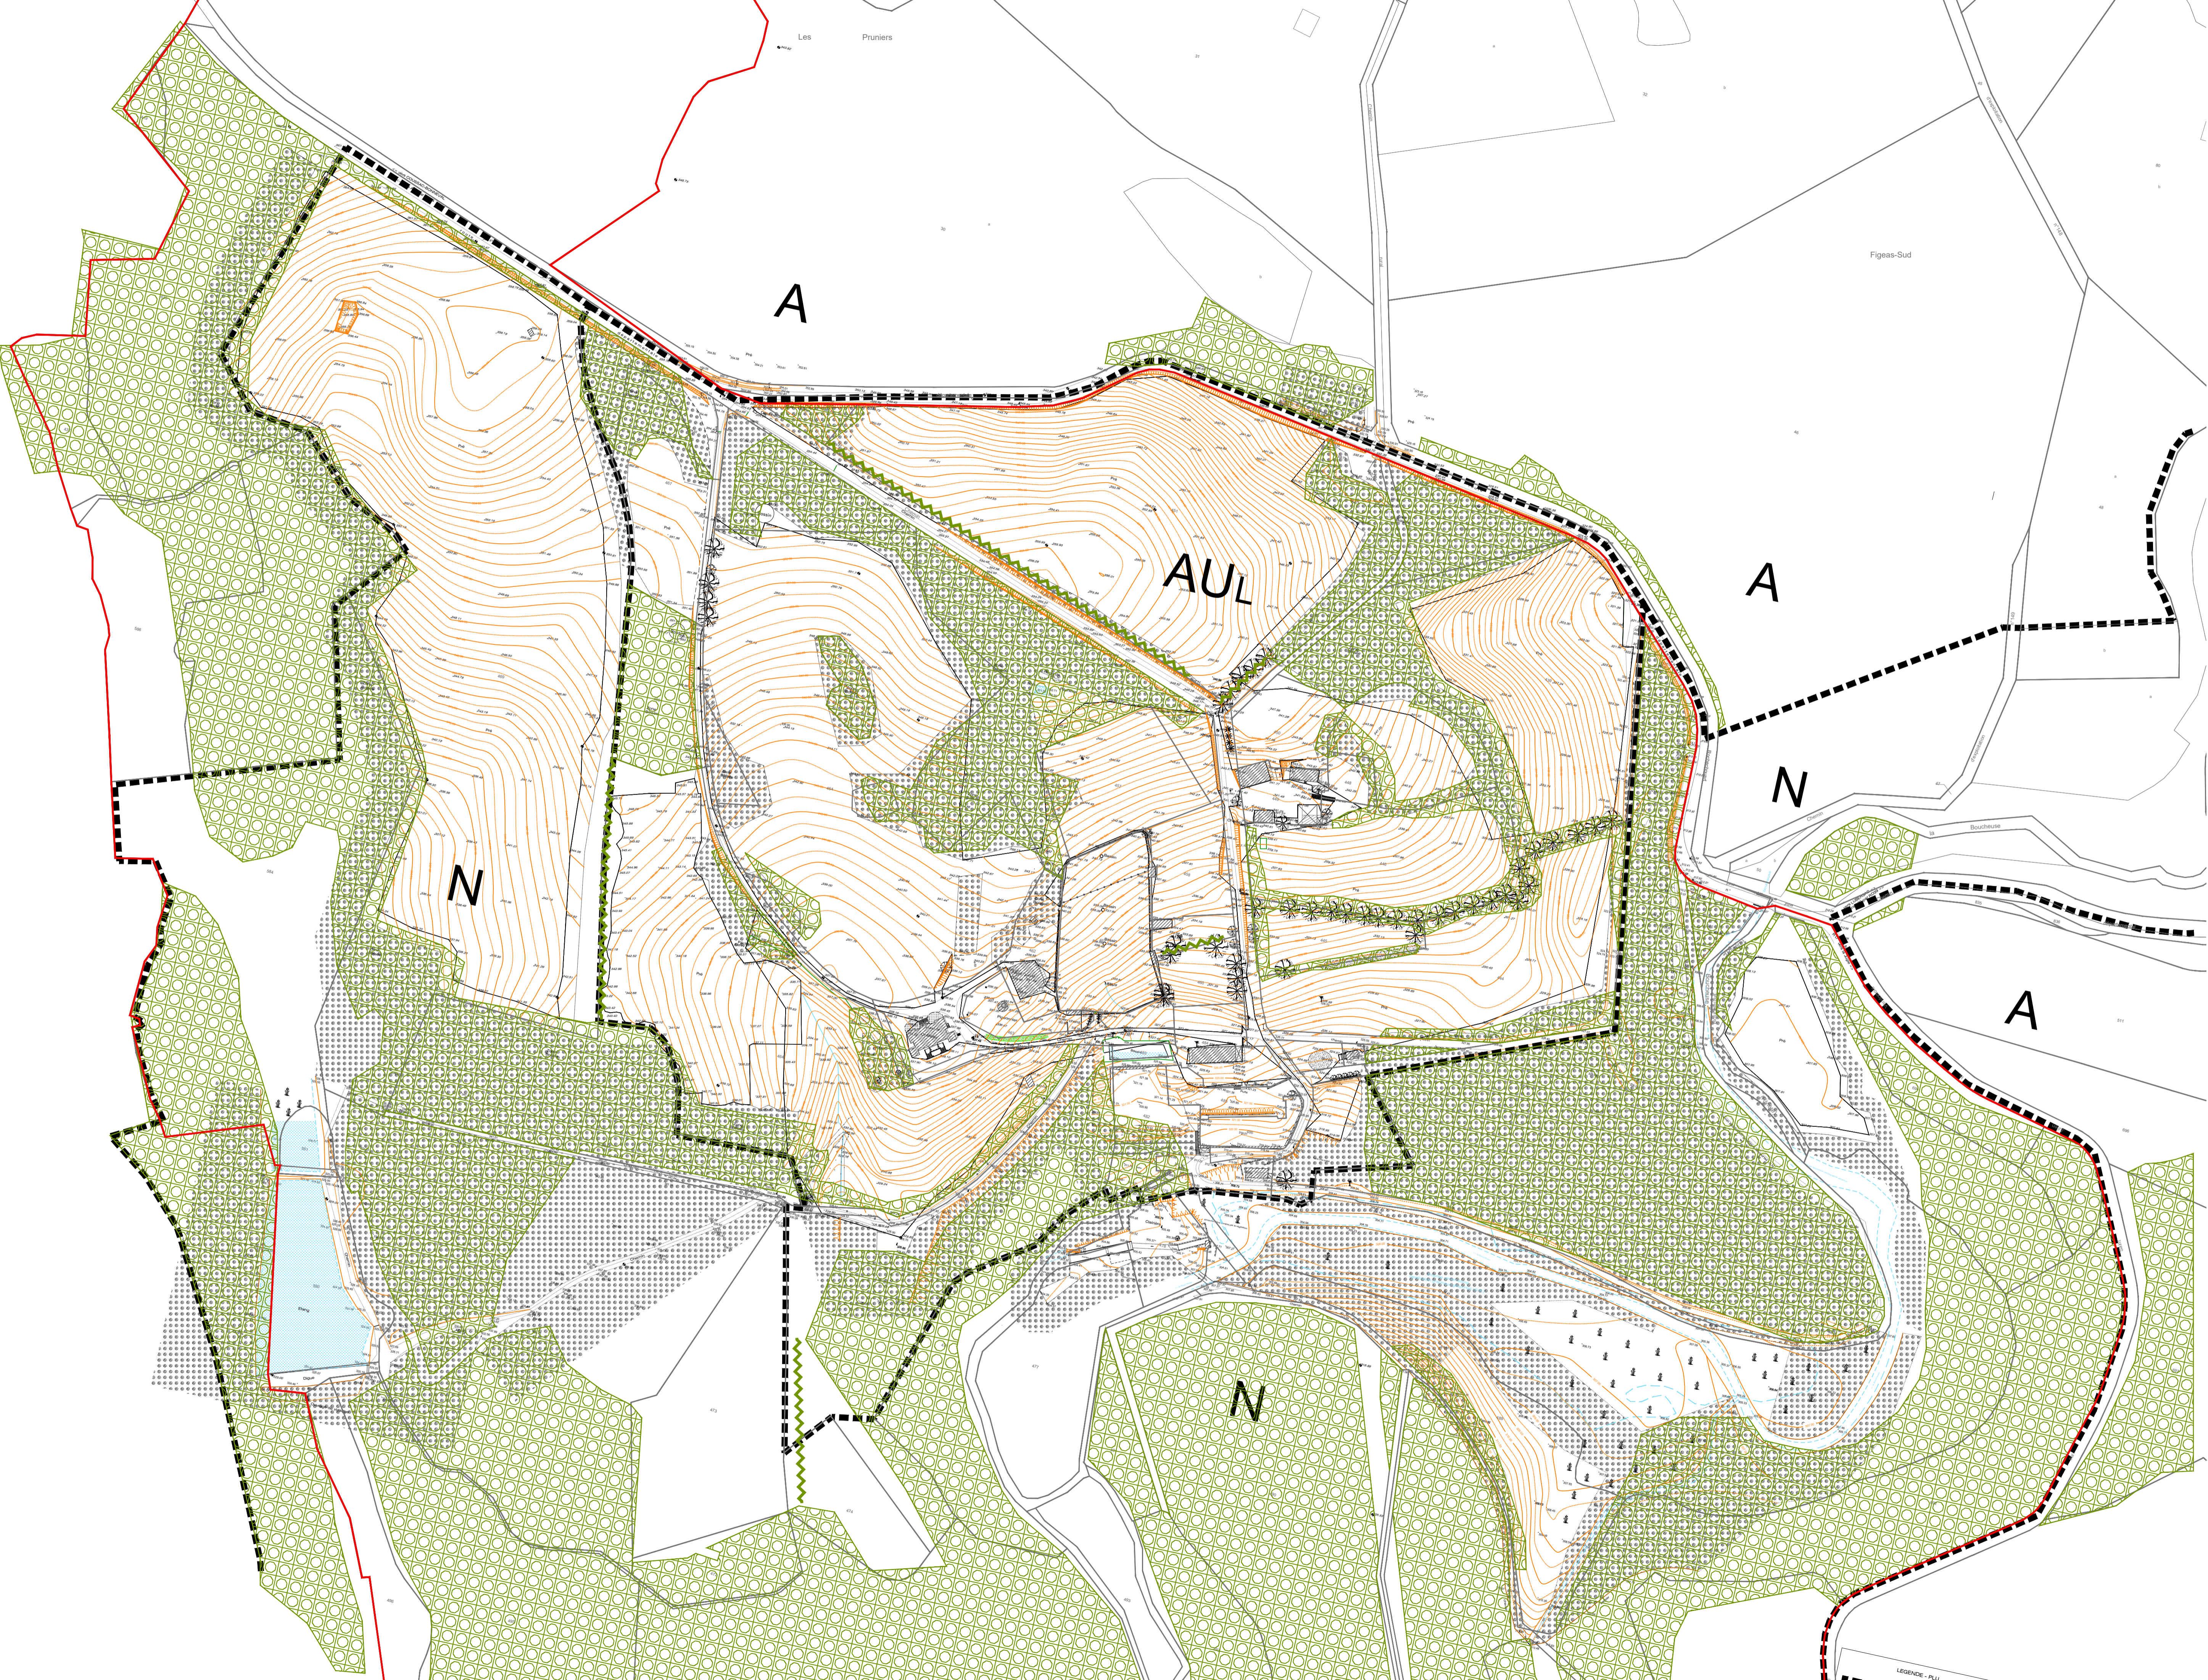
 Espaces boisés classés

 Limites parcellaires

 Limite de propriété



NOTE
 Le plan suivant a été réalisé sur la base du plan topographique TOPO-1000-1-D du 04/01/2022 établi par BV Géomètre.
 Celui-ci rassemble des informations issues du relevé sur site et des documents d'urbanisme (limites cadastrales, EBC). Ces différentes sources, présentant des niveaux de précisions inégaux, peuvent conduire à des décalages et/ou incohérences graphiques entre les différents tracés.

PERMIS D'AMENAGER

CREATION DU PARC D'ATTRACTIONS A EMOTIONS MUSICALES MELOFOLIA

PLAN
 _ERP 2a (PA50/51)
 PLAN DE L'ETAT ACTUEL DU TERRAIN A AMENAGER ET DE SES ABORDS

ECHELLE
 _1/2000

DATE
 _12/2022

MODIFICATION
 _

MAITRISE D'OUVRAGE
 DREAMGEST FRANCE
 5, Place du Marché
 87500 Saint-Yrieix-La-Perche

MAITRISE D'OEUVRE
 Architecte mandataire:
 CoCo Architecture
 Paysagiste: APP Dodeman
 BET: Odetec
 Conception parcs à thèmes:
 Sites & Cie
 Economie: Delomenie
 Acousticien: AcousticA
 Eclairagiste: Wonderflight
 Environnement: Nobatek

COCO
 architecture,
 urbanisme,
 etc.

La Touille / BP9
 24250 Cézac & St Julien
 T +33 (0)5 53 31 10 42
 F +33 (0)5 53 31 98 00
 dor@cocoonarchitecture.fr
 res 481 595 288 00038

LEGENDE - PLU
 Limite de plan