


30

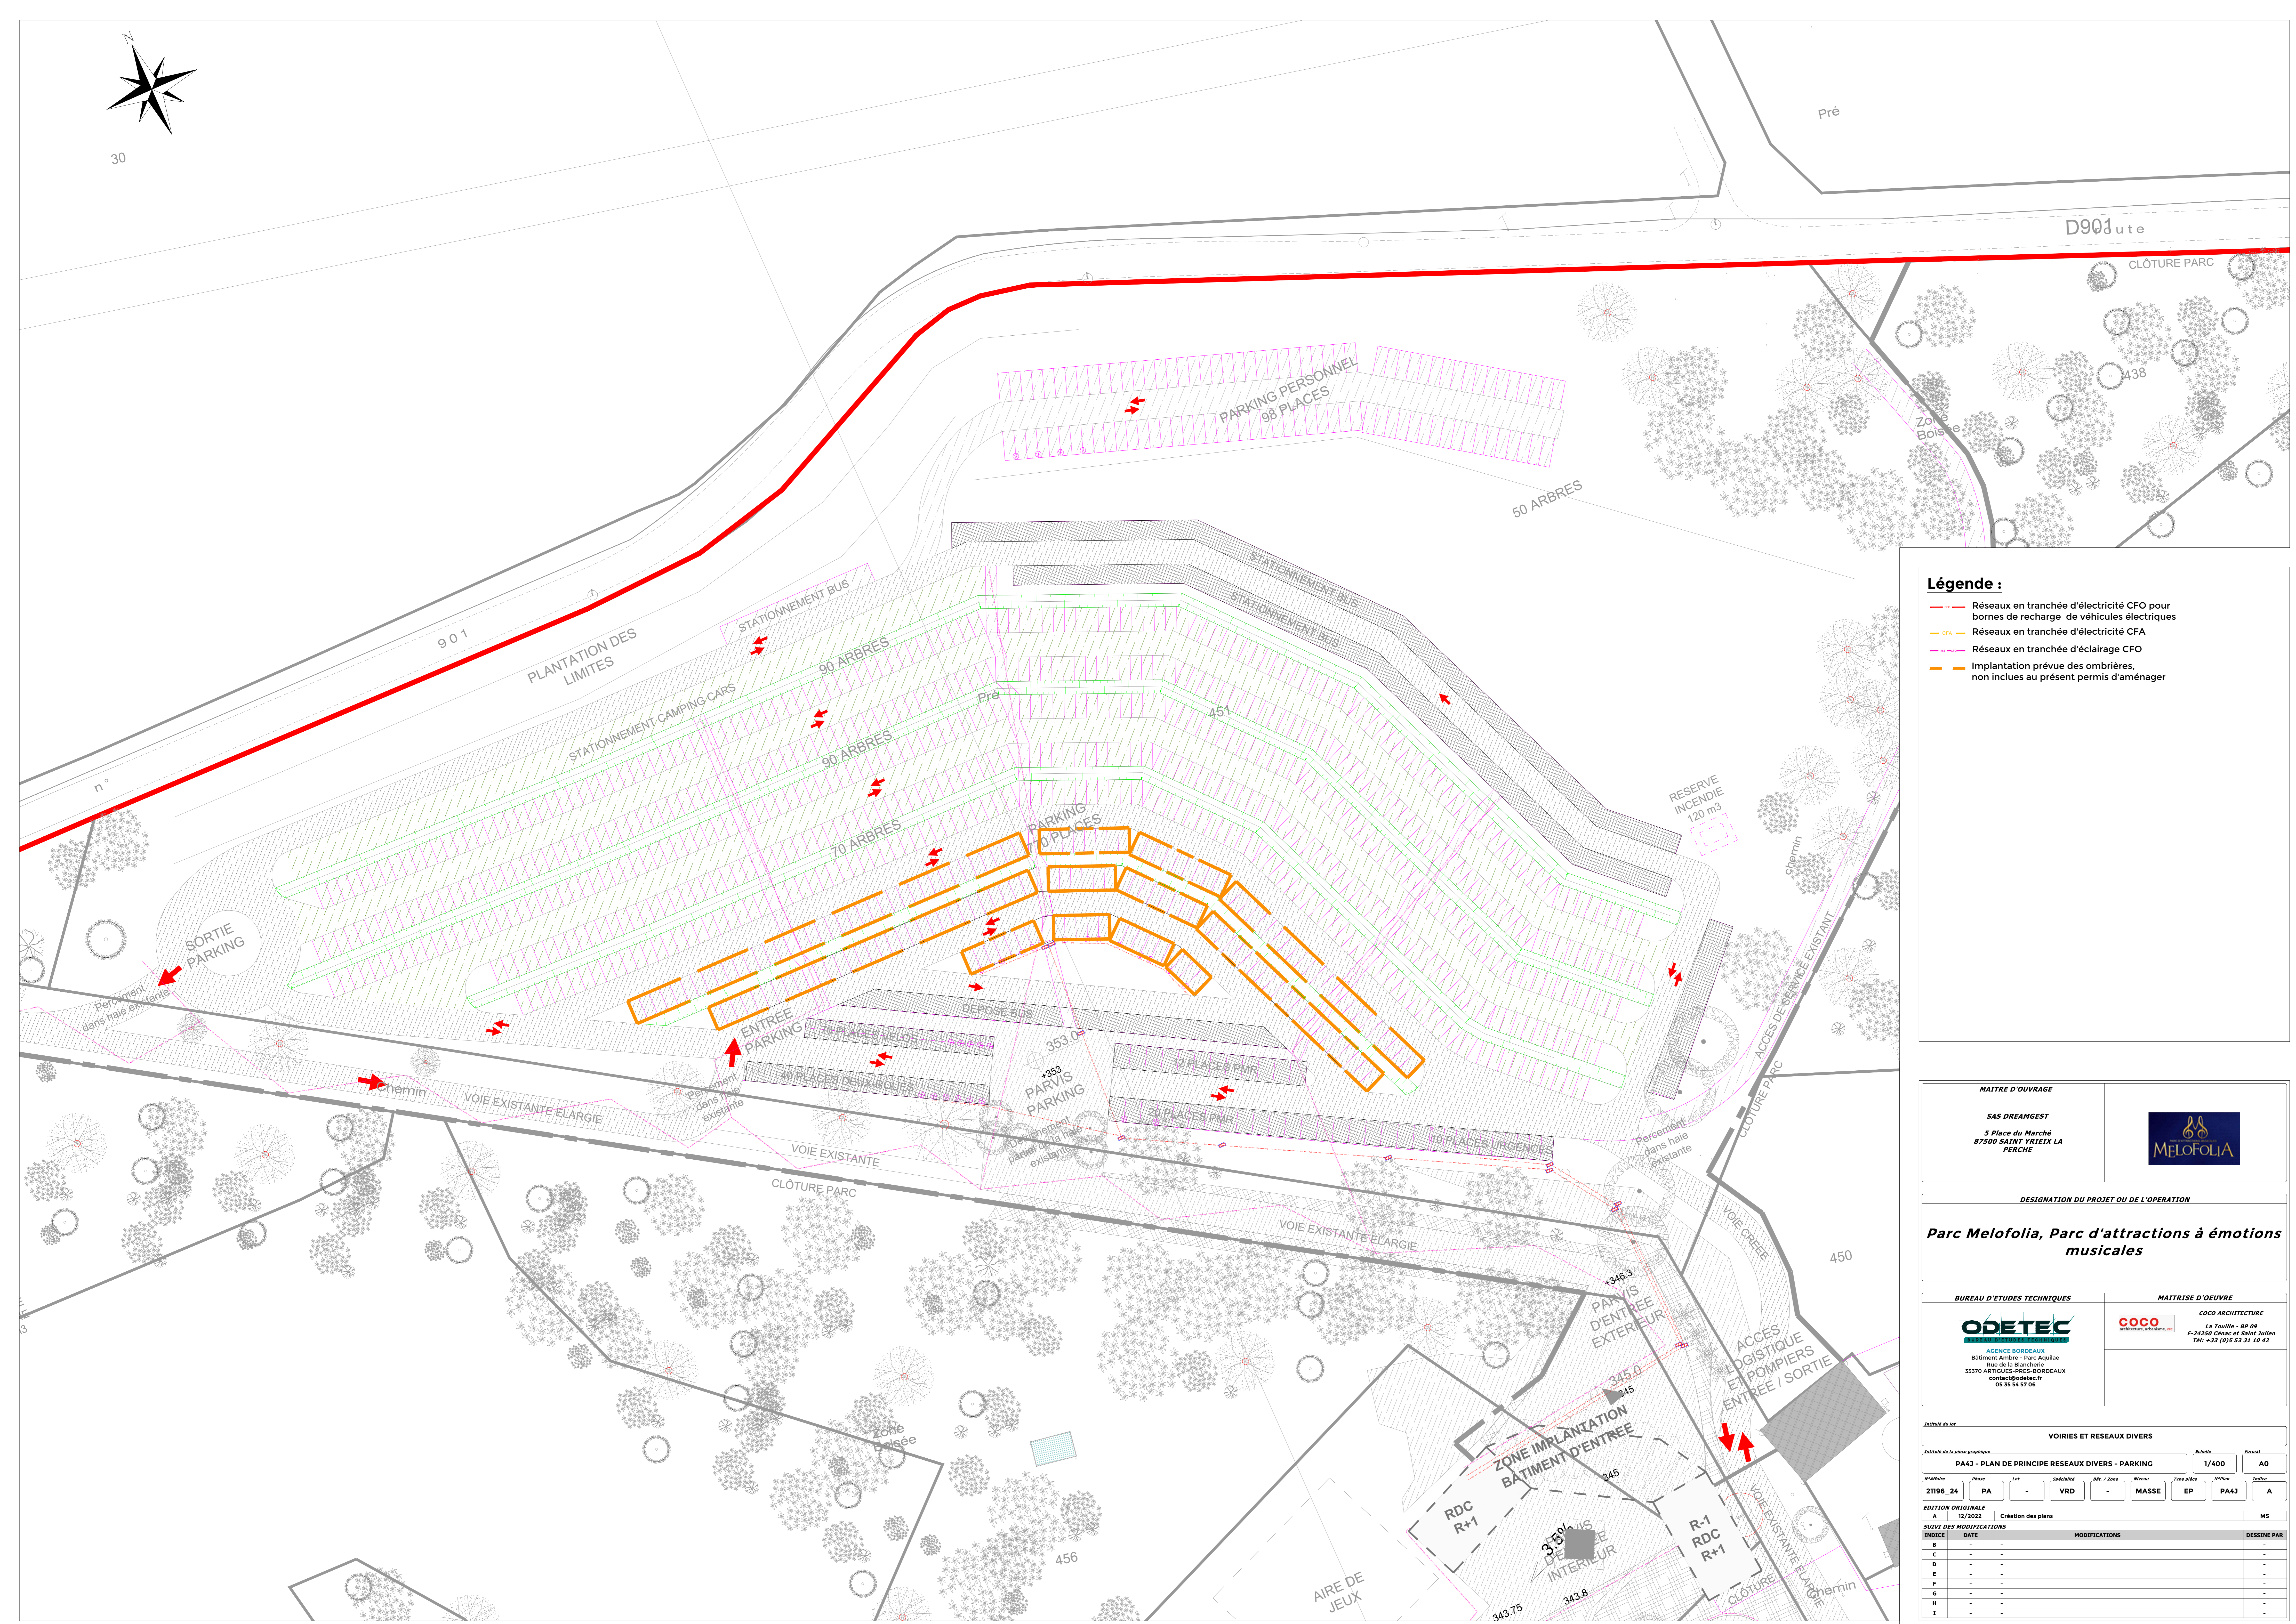

Légende :

- Réseaux en tranchée d'électricité CFO pour bornes de recharge de véhicules électriques
- Réseaux en tranchée d'électricité CFA
- Réseaux en tranchée d'éclairage CFO
- Implantation prévue des ombrières, non incluses au présent permis d'aménager

<p style="text-align: center; margin: 0;">MAITRE D'OUVRAGE</p> <p style="margin: 0;">SAS DREAMGEST 5 Place du Marché 87500 SAINT-YESTIX LA PERCHE</p>	
---	--

DESIGNATION DU PROJET OU DE L'OPERATION

Parc Melofolia, Parc d'attractions à émotions musicales

<p style="text-align: center; margin: 0;">BUREAU D'ETUDES TECHNIQUES</p> <p style="text-align: center; margin: 0;">ODETEC AGENCE BORDEAUX Bâtiment Ambre - Parc Aquilao Rue de la Biennaise 33370 ARTIGUES-PRES-BORDEAUX contact@odetec.fr 05 33 54 97 06</p>	<p style="text-align: center; margin: 0;">MAITRISE D'OEUVRE</p> <p style="text-align: center; margin: 0;">COCO ARCHITECTURE La Touille - BP 09 F-24250 Cénac et Saint Julien Tel: +33 (0)5 53 31 10 42</p>
---	--

VOIRIES ET RESEAUX DIVERS									
<small>Intitulé de la planche graphique</small>									
PA43 - PLAN DE PRINCIPE RESEAUX DIVERS - PARKING								Echelle	Format
								1/400	AO
<small>N°Affaire</small>	<small>Phase</small>	<small>Aut.</small>	<small>Qualité</small>	<small>Alti./Zone</small>	<small>Attre.</small>	<small>Type d'Etat</small>	<small>N°Plan</small>	<small>Indice</small>	
21196_24	PA	-	VRD	-	MASSE	EP	PA43	A	
<small>EDITION ORIGINALE</small>									
A 12/2021 Création des plans MS									
<small>SUIV DES MODIFICATIONS</small>									
<small>INDICE</small>	<small>DATE</small>	<small>MODIFICATIONS</small>	<small>DESINE PAR</small>						
B	-	-	-						
C	-	-	-						
D	-	-	-						
E	-	-	-						
F	-	-	-						
G	-	-	-						
H	-	-	-						
I	-	-	-						